




IMAGEN DE UBICACIÓN




IMAGEN DE EMPLAZAMIENTO

NOTA: se debe considerar totalidad de requerimiento para que la propuesta de contratista o constructora logre considerar lo descrito en planimetría sugerida para comprender idea objetivo, el diseño y construcción debe considerar el adecuar propuesta técnica a terreno de emplazamiento, interviniendo multicancha, máquina de ejercicios, bodega y juegos infantiles.

de costura, como sistema de fijación de la mano alceado.

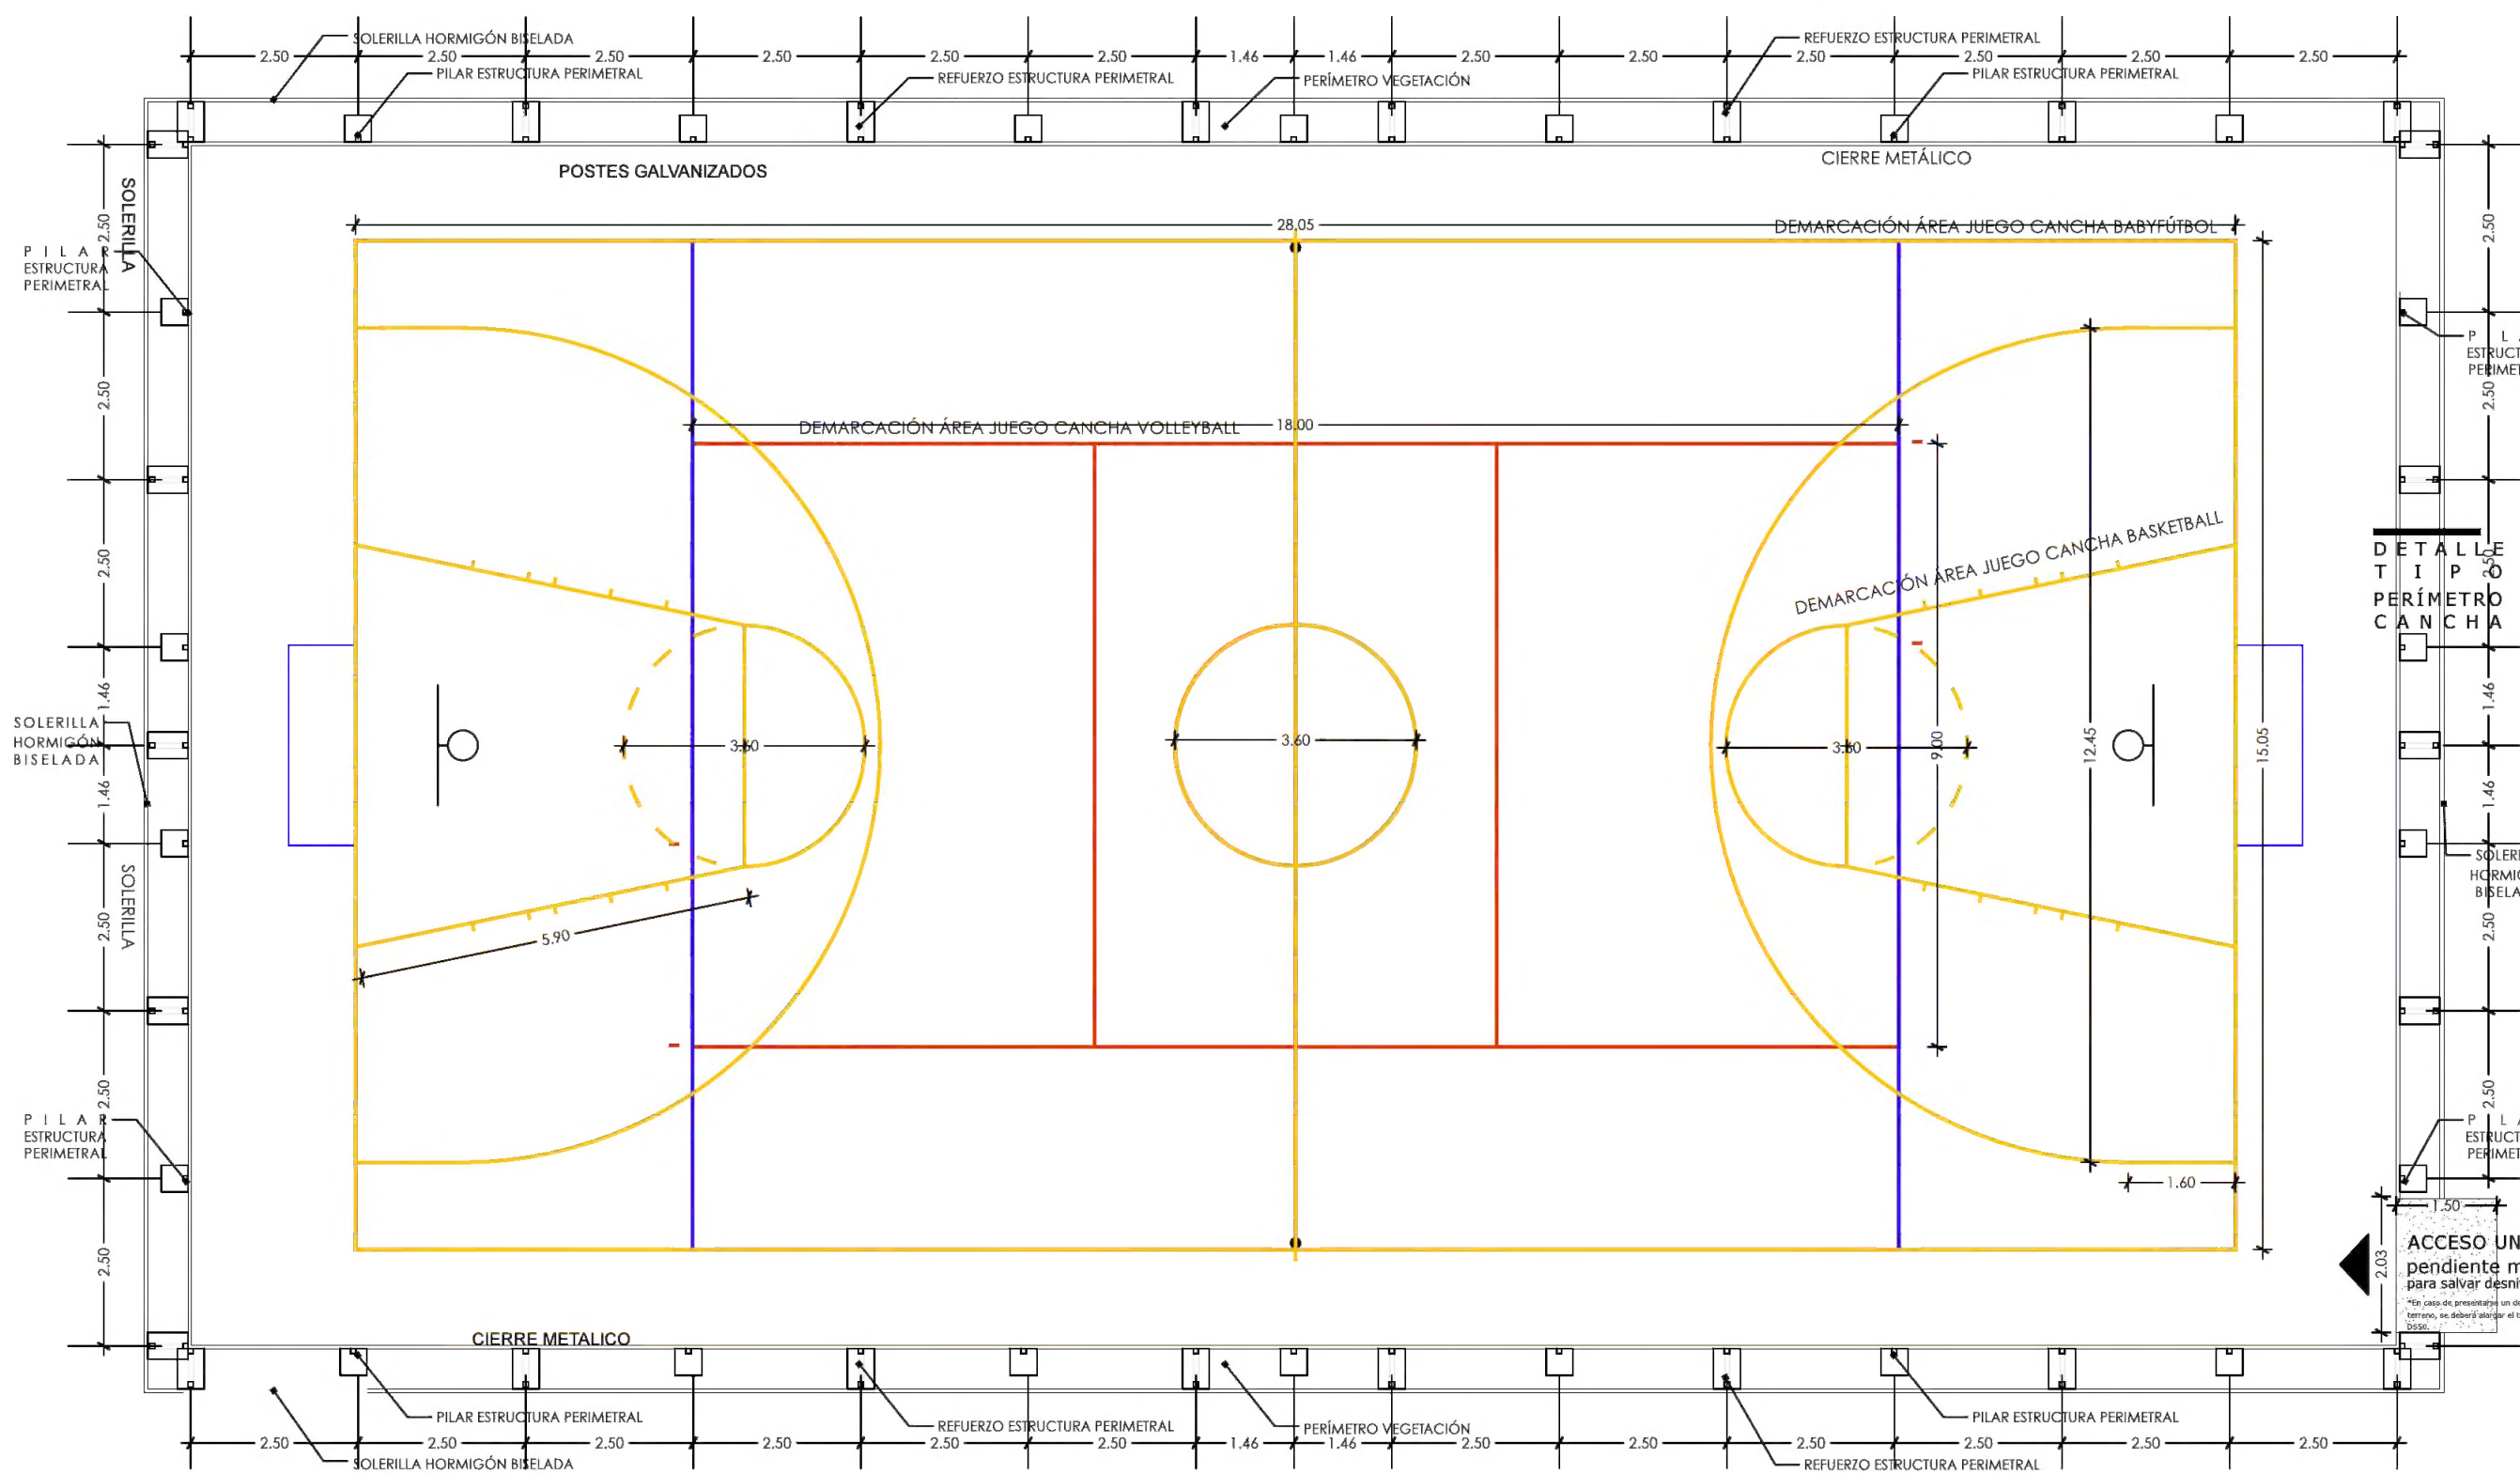

PLANTA MULTICANCHA

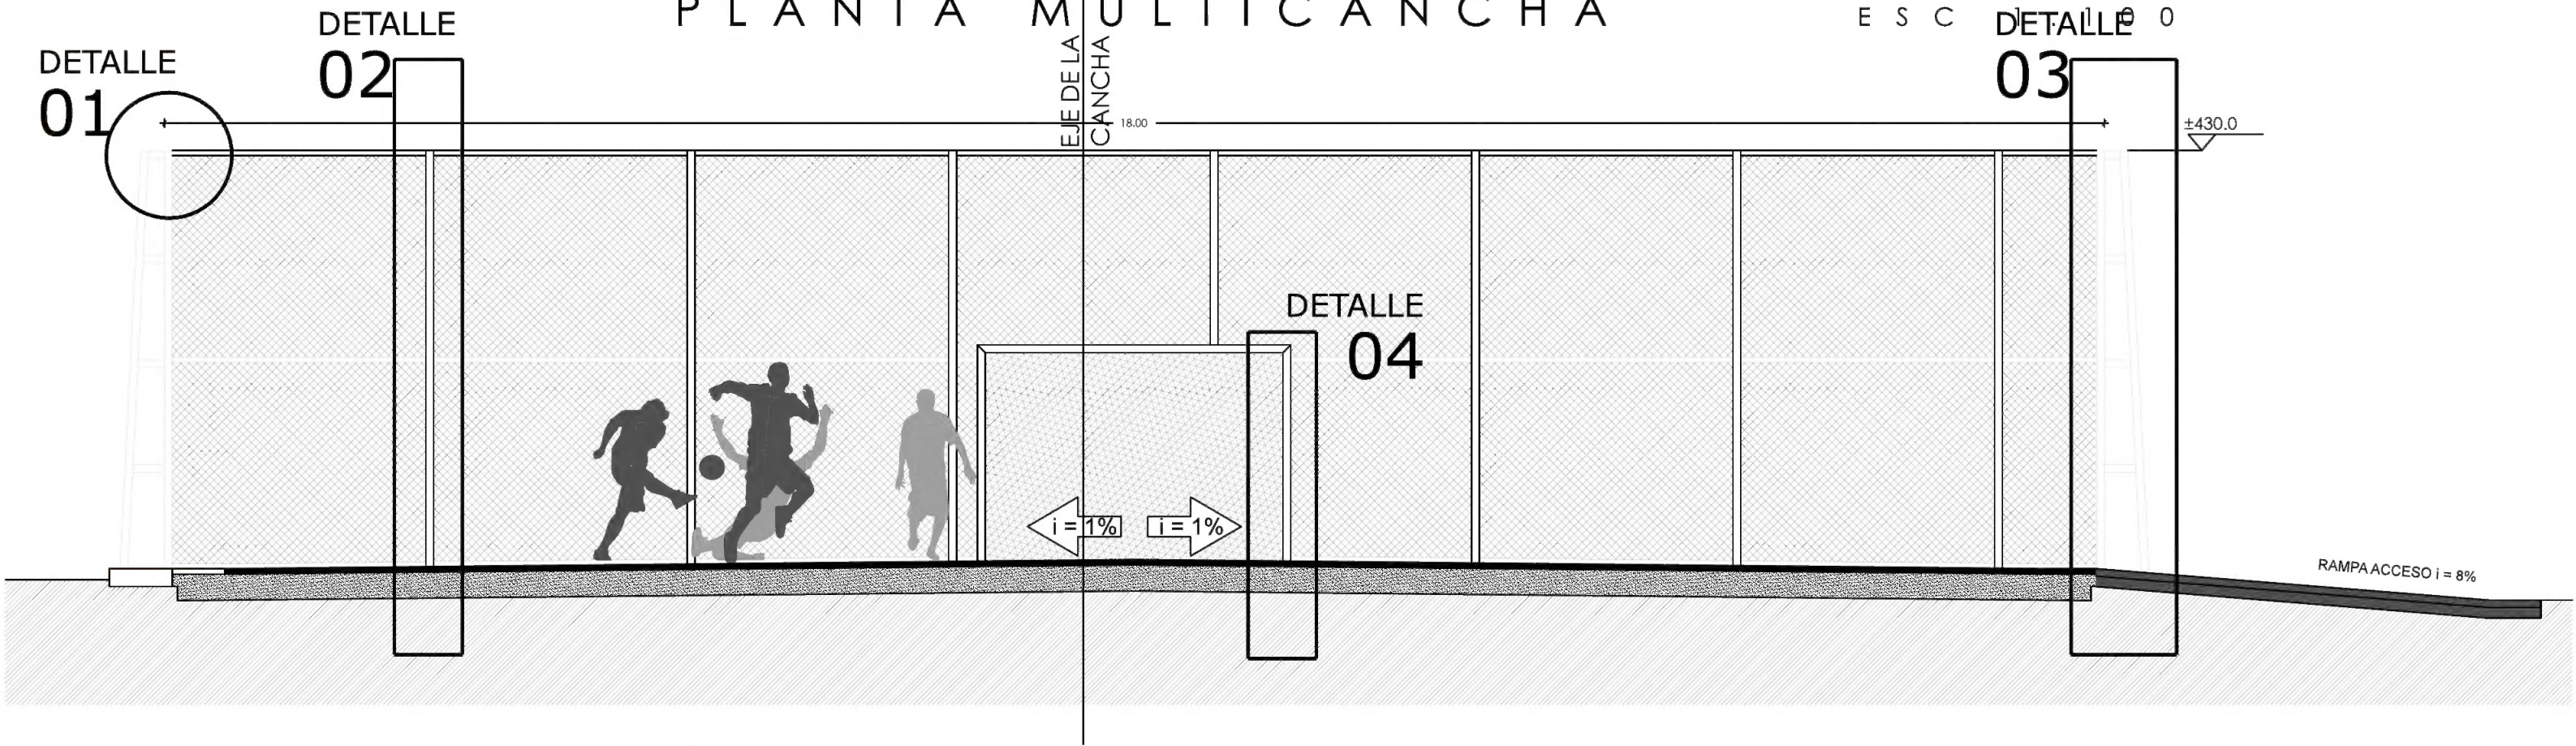


CORTE TRANSVERSAL TIPO ESQUEMÁTICO

ESCALA 1:50


CORTE TRANSVERSAL ESQUEMÁTICO

DETALLE 04 ARCO


ESC. 1:25

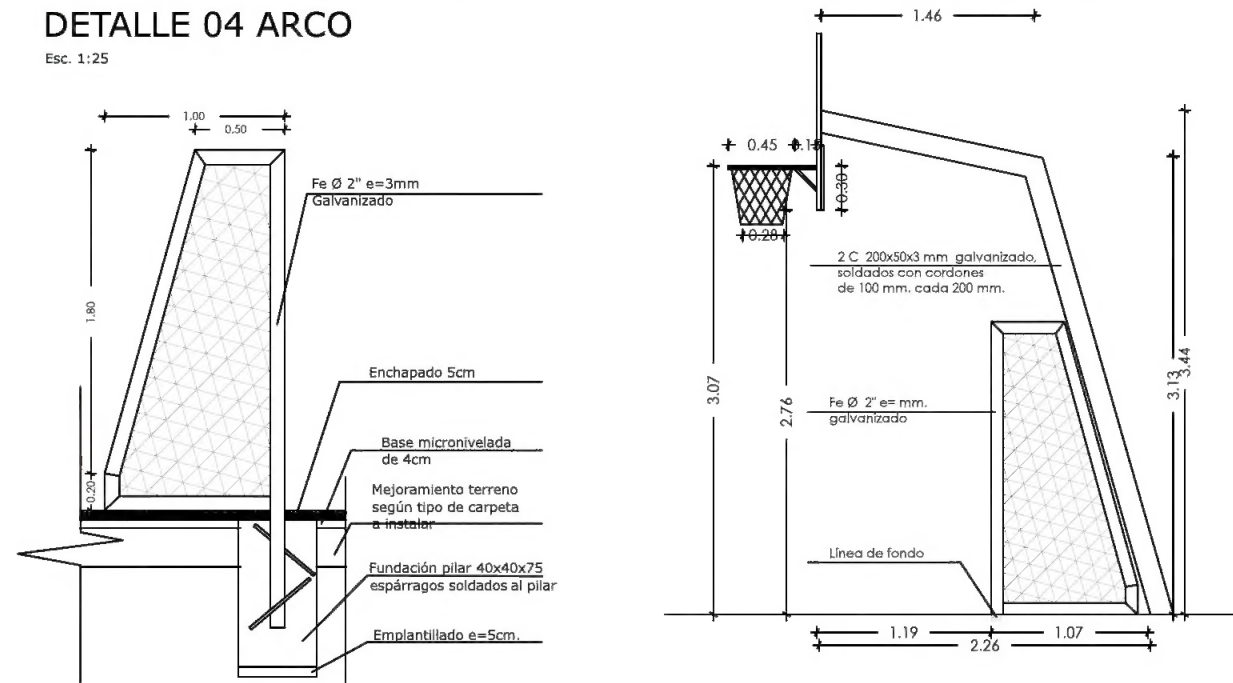


DETALLE ARCO Y TABLERO ELEVACIÓN FRONTAL Y LATERAL

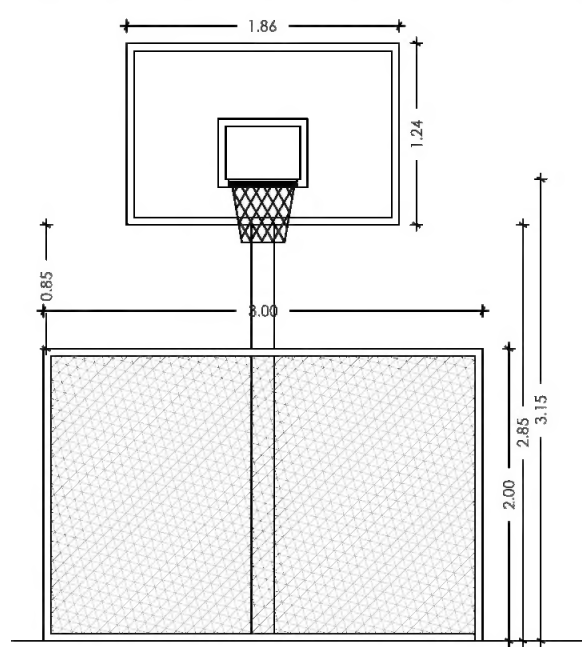

TABLERO BASKETBOL ELEVACIÓN FRONTAL Y TRASERA

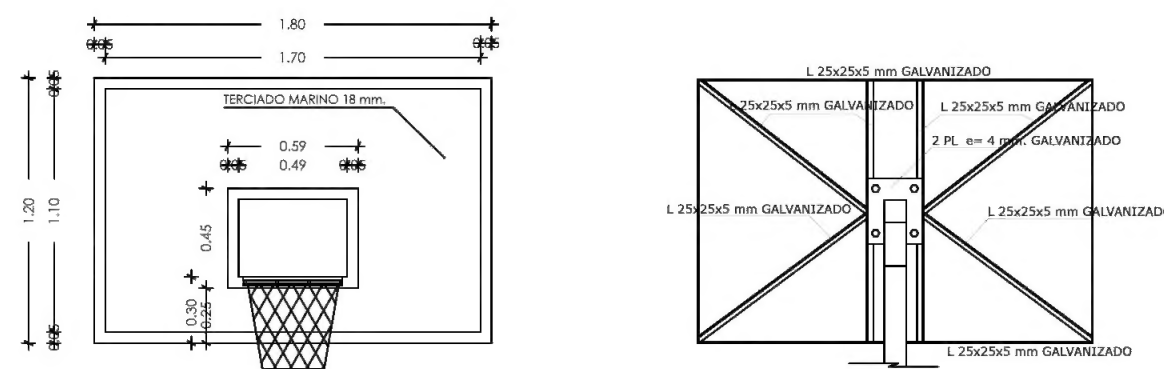



DETALLES TABLEROS

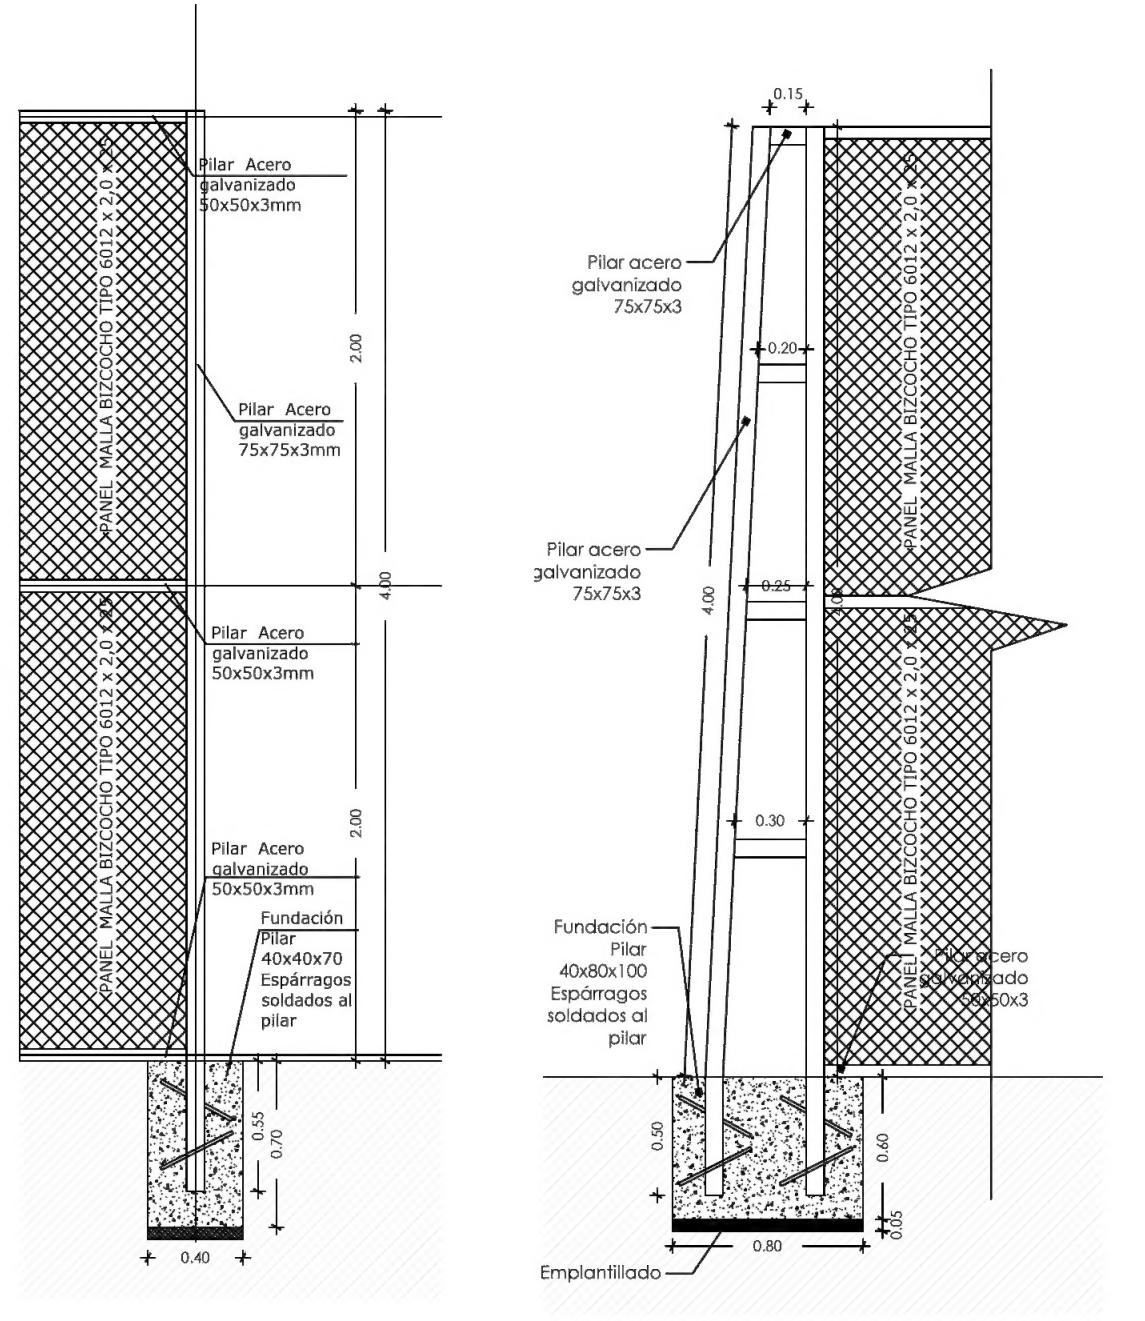




DETALLE 02 CIERRE CIERRE PERIMETRAL

DETALLE 3 REFUERZO CIERRE PERIMETRAL


ANCLAJE ARCO

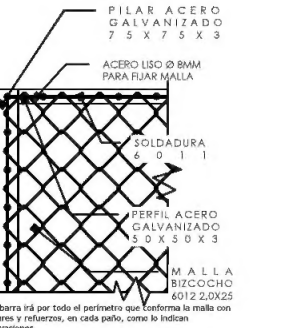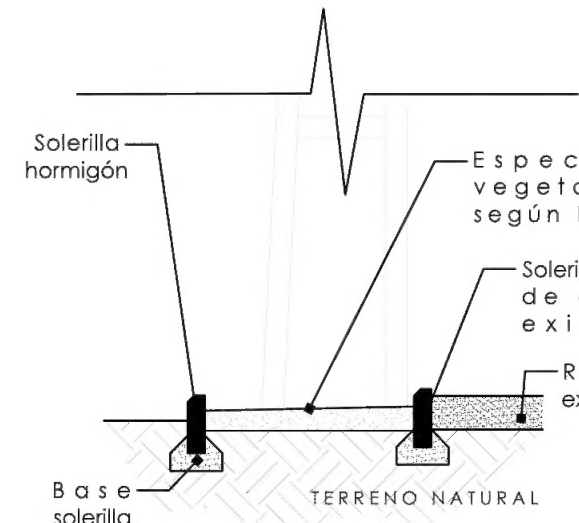

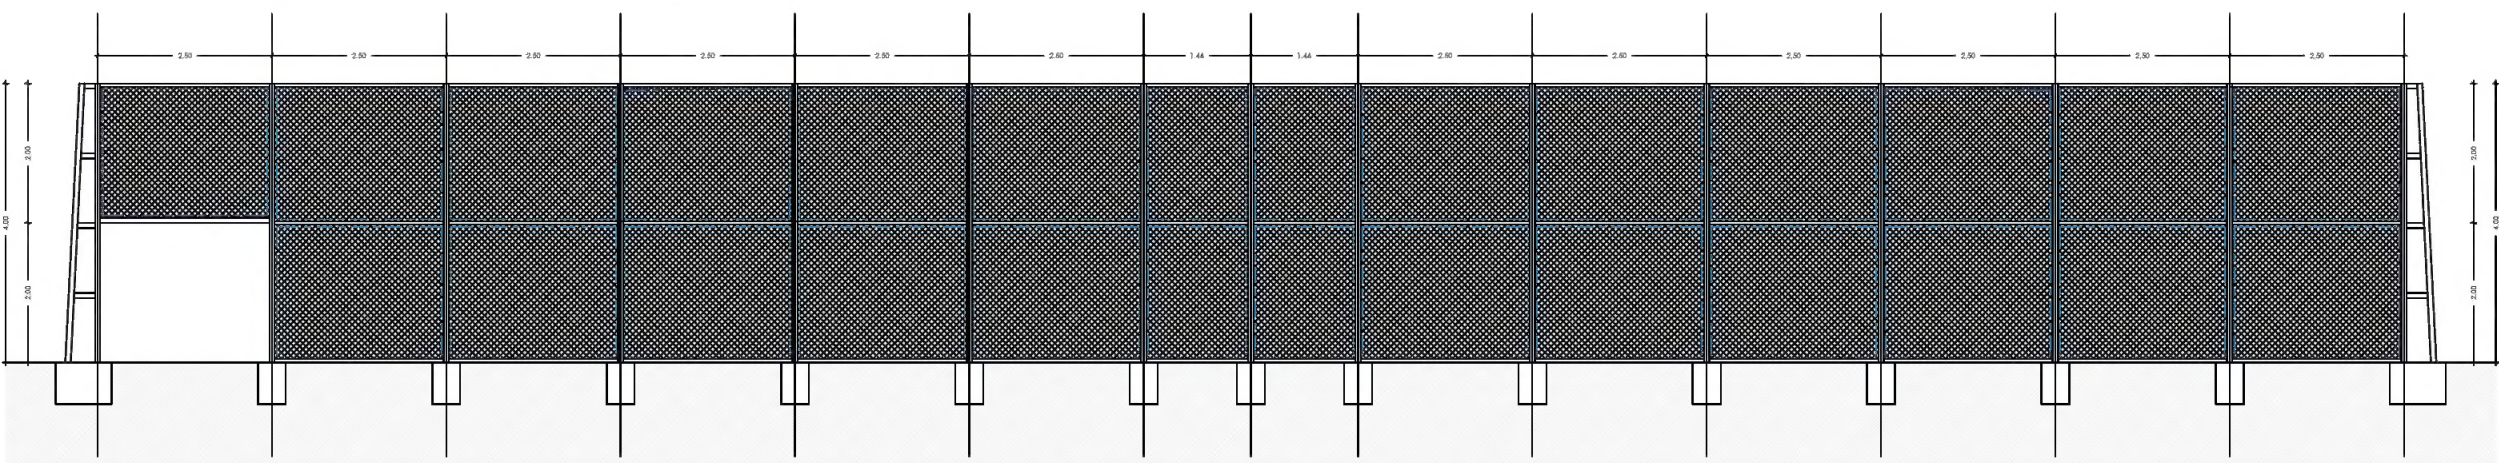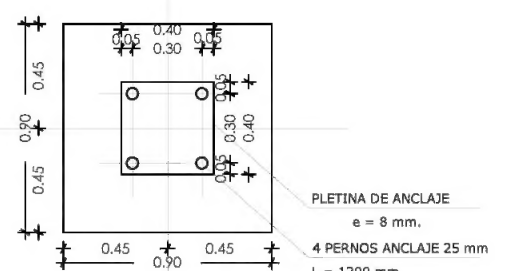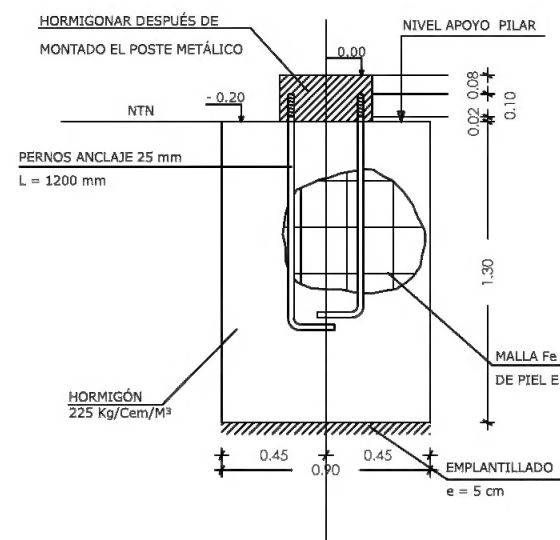

FUNDACIÓN ARO BASKETBOL PLANTA Y CORTE

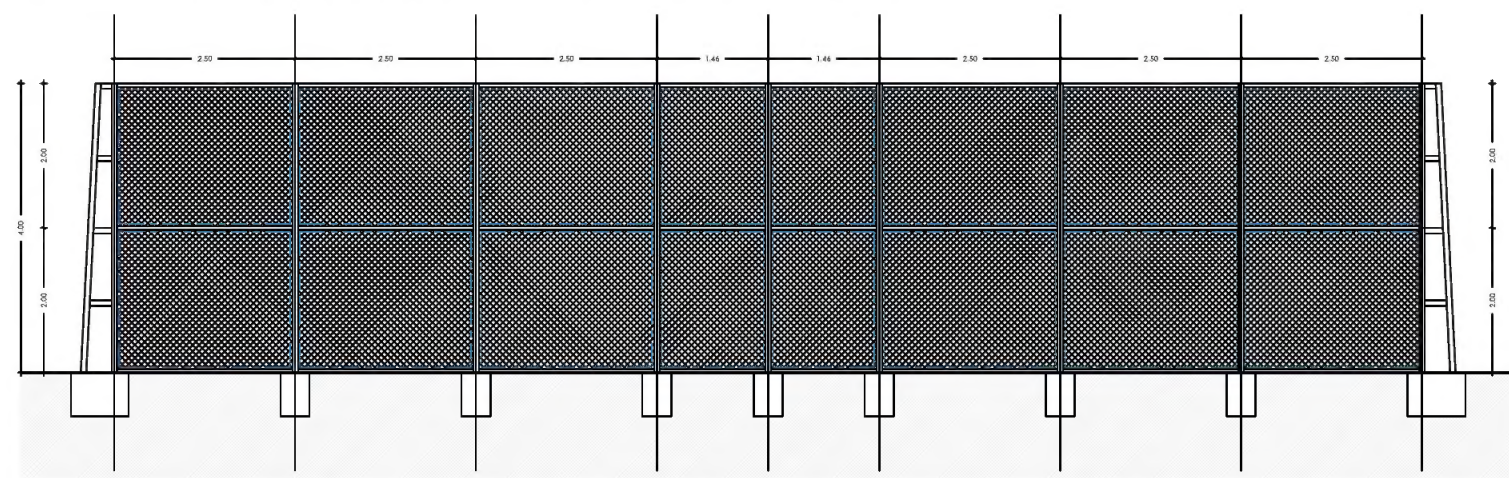

ELEVACIONES LONGITUDINALES TIPO MULTICANCHAS ELEVACIÓN LONGITUDINAL TIPO



ELEVACIONES TRANSVERSALES TIPO MULTICANCHAS ELEVACIÓN TRANSVERSAL TIPO

 <div>Gobierno Regional de Arica y Parinacota</div>	OBRA: MEJORAMIENTO MULTI CANCHA MAQUINA DE EJERCICIOS Y JUEGOS INFANTILES		 <div>N.</div> <div>1</div> <div>LAMINA No.</div> <div>Escala : INDICADAS</div>
	UBICACION: SECTOR PAMPA NUEVA CALLE COIHUECO ESQUINA NORA IGLESIAS		
MATERIA : PLANTA DE SITUACION PROYECTADA			
PROPIETARIO	PATROCINIO PROFESIONAL (PENDIENTE)		
	DIBUJANTE: ARO, BRUNO BOGGIONI RIVERA DIBUJO PLANIMETRICO REFERENCIAL		
	FECHA : Junio de 2024		
CONJUNTO HABITACIONAL CONJUNTO LOMAS MIRAMAR II COMODATARIO			